

ΕΦΗΜΕΡΙΣ ΤΗΣ ΚΥΒΕΡΝΗΣΕΩΣ
ΤΗΣ ΕΛΛΗΝΙΚΗΣ ΔΗΜΟΚΡΑΤΙΑΣ

ΕΝ ΑΘΗΝΑΙΣ ΤΗ 22 ΙΟΥΛΙΟΥ 1981 | ΤΕΥΧΟΣ ΤΕΤΑΡΤΟΝ | ΑΡΙΘΜΟΣ ΦΥΛΛΟΥ 393

ΠΕΡΙΕΧΟΜΕΝΑ

ΑΠΑΛΛΟΤΡΙΩΣΕΙΣ

ΑΠΟΦΑΣΕΙΣ

Ἀριθ. Π. 5644/1892 (1)

Περὶ ἀναγκαστικῆς ἀπαλλοτριώσεως ἀκινήτου ποὺ βρίσκεται στὸ Γουδί, γιὰ τὶς ἀνάγκες τῆς Ἰατρικῆς Σχολῆς τοῦ Πανεπιστημίου Ἀθηνῶν.

ΟΙ ΥΠΟΥΡΓΟΙ
ΕΘΝΙΚΗΣ ΠΑΙΔΕΙΑΣ ΚΑΙ ΘΡΗΣΚΕΥΜΑΤΩΝ
ΚΑΙ ΟΙΚΟΝΟΜΙΚΩΝ

Ἔχοντας ὑπόψη:

1. Τὶς διατάξεις τοῦ Ν.Δ. 797/71 «περὶ ἀναγκαστικῶν ἀπαλλοτριώσεων», σὲ συνδυασμὸ μὲ τὶς διατάξεις τοῦ Β.Δ. 139/71 «περὶ ἁρμοδιότητος τῶν Νομαρχῶν πρὸς κήρυξιν ἀναγκαστικῶν τινων ἀπαλλοτριώσεων».

2. Τὶς διατάξεις τοῦ ἄρθρου 6 τοῦ Ν.Δ. 463/70 «περὶ ὀργανώσεως τῶν Τεχνικῶν Ὑπηρεσιῶν τῶν Ἀνωτάτων Ἐκπαιδευτικῶν Ἱδρυμάτων».

3. Τὴν ἀπὸ 16.12.1980 Ἔκθεση τῆς Ἐπιτροπῆς καταλληλότητας ποὺ συνεστήθη κατὰ τὶς διατάξεις τῆς παραγρ. 7 τοῦ ἄρθρου 9 τοῦ Ν. 641/77 «περὶ ἱδρύσεως καὶ ὀργανώσεως Ἰατρικῶν Σχολῶν καὶ Πανεπιστημιακῶν Ἰατρικῶν Κέντρων εἰς τὰ Πανεπιστήμια Πατρῶν, Ἰωαννίνων καὶ Θράκης ἐκτελέσεως ἔργων εἰς τὰ Ἀνώτατα Ἐκπαιδευτικὰ Ἱδρύματα καὶ ἄλλων τινῶν διατάξεων».

4. Τὴν κοινὴ ἀπόφαση τοῦ Πρωθυπουργοῦ καὶ τοῦ Ὑπουργοῦ τῶν Οἰκονομικῶν ἀριθ. Δ.2652/66/20.5.80 (ΦΕΚ 497/28.5.80 τ. Β') «περὶ ἀναθέσεως ἁρμοδιοτήτων στοὺς Ὑφυπουργοὺς Οἰκονομικῶν», ἀποφασίζουμε:

Κηρύσσουμε τὴν ἀναγκαστικὴ ἀπαλλοτρίωση, λόγω δημόσιας ὠφέλειας καὶ εἰδικότερα γιὰ τὴν ἐξυπηρέτηση ἀναγκῶν τῆς Ἰατρικῆς Σχολῆς τοῦ Πανεπιστημίου Ἀθηνῶν, ἐκτάσεως ἐμβαδοῦ 205,02 Μ2 ποὺ βρίσκεται στὸ Γουδί καὶ στὴ συμβολὴ τῶν ὁδῶν Ἀλεξανδρουπόλεως — Ἀγ. Θωμᾶ καὶ φαίνεται μὲ τὰ στοιχεῖα Α—Β—Γ—Δ—Α στὸ ἀπὸ 17.9.1980

υπό κλίμακα 1 : 100 Τοπογραφικό διάγραμμα καὶ στὸν ἐπ' αὐτοῦ κτηματολογικὸ πίνακα τοῦ 'Αλ. Χατζηπαναγιώτη, θεωρημένο ἀπὸ τὸν Προϊστάμενο τῆς Τεχνικῆς Ὑπηρεσίας τοῦ Πανεπιστημίου 'Αθηνῶν Σ. Σπηλιόπουλο.

Στὴν ἔκταση ποὺ ἀπαλλοτριώνεται προβάλλει δικαιώματα κυριότητας ὁ Θεόδωρος Κολιόπουλος.

Ἡ ἀπαλλοτρίωση κηρύσσεται ὑπὲρ τοῦ 'Εθνικοῦ καὶ Καποδιστριακοῦ Πανεπιστημίου 'Αθηνῶν καὶ μὲ δαπάνη του.

Ἡ ἀπόφαση αὐτὴ νὰ δημοσιευθεῖ στὴν 'Εφημερίδα τῆς Κυβερνήσεως.

'Αθῆναι, 26 'Ιουνίου 1981

ΟΙ ΥΠΟΥΡΓΟΙ

ΕΘΝ. ΠΑΙΔΕΙΑΣ ΚΑΙ ΘΡΗΣΚΕΥΜΑΤΩΝ — ΥΦΥΠΟΥΡΓΟΣ ΟΙΚΟΝΟΜΙΚΩΝ

ΑΘΑΝΑΣΙΟΣ ΤΑΛΙΑΔΟΥΡΟΣ — ΠΑΝΑΓΙΩΤΗΣ ΜΠΟΚΟΒΟΣ

'Αριθ. Υ. 995/1774 (2)

Περὶ μερικῆς ἀνακλήσεως τῆς ἀπαλλοτριώσεως ποὺ κηρύχθηκε μὲ τὴν Υ. 1419/5553/9.8.1967 (ΦΕΚ 100/1967 τ. Δ') κοινὴ ὑπουργικὴ ἀπόφαση.

ΟΙ ΥΠΟΥΡΓΟΙ ΟΙΚΟΝΟΜΙΚΩΝ ΚΑΙ ΚΟΙΝΩΝΙΚΩΝ ΥΠΗΡΕΣΙΩΝ

Ἔχοντας ὑπόψη:

1. Τὶς διατάξεις τοῦ ἄρθρου 2α τοῦ κωδικοποιημένου Α.Ν. 1731/1939 «περὶ ἀναγκαστικῶν ἀπαλλοτριώσεων».

2. Τὴν Υ. 1419/5553/9.8.1967 (ΦΕΚ 100/1967 τ. Δ') κοινὴ ὑπουργικὴ ἀπόφαση «περὶ ἀναγκαστικῆς ἀπαλλοτριώσεως ἀκινήτων ἐν τῇ περιοχῇ τῆς πόλεως 'Ιωαννίνων, δι' ἀποκατάστασιν σεισμοπλήκτων».

3. Τὰ 18154/16.4.81, 18153/16.4.81, 18152/16.4.81, 18151/16.4.81 ἀντίγραφα τριπλοτύπου εἰσπράξεως τοῦ Α' Δημοσίου Ταμείου 'Ιωαννίνων, ἀπὸ τὰ ὁποῖα προκύπτει ὅτι ἡ ἀποζημίωση ποὺ καθορίσθηκε μὲ τὴ Ν. 7921/3948/21.1.81 ἀπόφαση τοῦ Ὑπουργοῦ τῶν Οἰκονομικῶν γιὰ τμήματα τῶν 2644, 2647, 2633 καὶ 2625 κτηματοτεμαχίων ἐπιστράφηκε στὸ Δημόσιο.

4. Τὴ Δ. 2652/66/20.5.80 (ΦΕΚ 497/28.5.80 τ. Β') κοινὴ ἀπόφαση τοῦ Πρωθυπουργοῦ καὶ τοῦ Ὑπουργοῦ Οἰκονομικῶν «περὶ ἀναθέσεως ἁρμοδιοτήτων στοὺς Ὑφυπουργοὺς Οἰκονομικῶν».

5. Τὴ 1029/16.5.80 (ΦΕΚ 491/21.5.80 τ. Β') κοινὴ ἀπόφαση τοῦ Πρωθυπουργοῦ καὶ τοῦ Ὑπουργοῦ Κοινωνικῶν Ὑπηρεσιῶν «περὶ ἀναθέσεως ἁρμοδιοτήτων στοὺς Ὑφυπουργούς», ἀποφασίζουμε:

'Ανακαλοῦμε μερικῶς τὴν ἀναγκαστικὴ ἀπαλλοτρίωση ποὺ κηρύχθηκε μὲ τὴν Υ. 1419/5553/9.8.1967 (ΦΕΚ 100/1967 τ. Δ') κοινὴ ὑπουργικὴ ἀπόφαση καὶ συγκεκριμένα μόνο ὡς πρὸς ἔκταση χιλίων ἑκατὸν σαράντα πέντε καὶ 0,32 (1.145,32) M^2 ποὺ ἀποτελεῖται ἀπὸ τμήματα τῶν 2644, 2647, 2633 καὶ 2625 κτηματοτεμαχίων ἐμβαδοῦ 201,60 M^2, 342,10 M^2, 243,37 M^2 καὶ 358,25 M^2 ἀντιστοίχως καὶ φαίνεται στὸ σχετικὸ 120/12/6.3.1979 (φύλλα 3) κτηματολογικὸ διάγραμμα τοῦ μηχανικοῦ τῆς Γενικῆς Διευθύνσεως Οἰκισμοῦ τοῦ Ὑπουργείου Δημοσίων Ἔργων Μ. Γαρυφάλλου καὶ στὸν ἀπὸ 5.2.1979 κτηματολογικὸ πίνακα, θεωρημένα ἀπὸ τὴ Διευθύντρια τῆς ἴδιας Ὑπηρεσίας Ε. Βασιλικιώτη, ἐπειδὴ ἡ ἔκταση αὐτὴ δὲν πρόκειται νὰ χρησιμοποιηθεῖ γιὰ τὸ σκοπὸ ποὺ ἀπαλλοτριώθηκε.

Ἡ ἀπόφαση αὐτὴ νὰ δημοσιευθεῖ στὴν 'Εφημερίδα τῆς Κυβερνήσεως.

'Αθῆναι, 25 'Ιουνίου 1981

ΟΙ ΥΦΥΠΟΥΡΓΟΙ

ΟΙΚΟΝΟΜΙΚΩΝ — ΚΟΙΝΩΝΙΚΩΝ ΥΠΗΡΕΣΙΩΝ

ΠΑΝΑΓΙΩΤΗΣ ΜΠΟΚΟΒΟΣ — ΑΘΑΝΑΣΙΟΣ ΤΣΟΥΚΑΝΤΑΣ

'Αριθ. ΥΑΣ/ΔΠ 42.1 4189 οἰκ. (3)

Περὶ ἐπιτάξεως οἰκοπέδου γιὰ τὴν ἐγκατάσταση κτισμάτων γιὰ τὴ στέγαση τοῦ 8ου Δημοτικοῦ Σχολείου Μεγάρων ἐκτάσεως 5.167,23 τ.μ.

Ο ΥΠΟΥΡΓΟΣ ΔΗΜΟΣΙΩΝ ΕΡΓΩΝ

Ἔχοντας ὑπόψη:

1. Τὶς διατάξεις τοῦ Ν.Δ. 2720/1953 «περὶ ἐπιτάξεως ἀκινήτων πρὸς προσωρινὴν στέγασιν κατοίκων τῶν σεισμοπλήκτων 'Ιονίων νήσων».

2. Τὶς διατάξεις τοῦ Νόμου 867/79 (ΦΕΚ/Α'/24/7.2.1979) «περὶ κυρώσεως, τροποποιήσεως καὶ συμπληρώσεως τῆς ἀπὸ 28.7.78 πράξεως Νομοθετικοῦ περιεχομένου ἀποκαταστάσεως ζημιῶν ἐκ σεισμῶν 1978 Βορείου 'Ελλάδος» καὶ ειδικότερα τὸ ἄρθρο 15 τῆς κυρωθείσης πράξεως.

3. Τὶς διατάξεις τῆς ἀπὸ 26.3.81 (ΦΕΚ/Α'/75/27.3.1981) πράξεως Νομοθετικοῦ περιεχομένου «περὶ ἀποκαταστάσεως ζημιῶν ἐκ σεισμῶν 1981».

4. Τὸ μὲ ἀριθμὸ Φ.610.1/ΣΤ/4987/12.6.1981 ἔγγραφο τοῦ Ὑπουργείου 'Εθνικῆς Παιδείας καὶ Θρησκευμάτων, μὲ τὸ ὁποῖο ζητεῖται ἡ ἐπίταξη τοῦ οἰκοπέδου γιὰ τὴν ἐγκατάσταση τοῦ 8ου Δημοτικοῦ Σχολείου Μεγάρων.

5. Τὴν ἐπιτακτικὴ ἀνάγκη γιὰ τὴν ἄμεση ἐγκατάσταση νέων κτιρίων γιὰ τὴ λειτουργία τοῦ ὑπόψη σχολείου λόγω ἀδυναμίας λειτουργίας τούτου στὸ παλαιὸ κτίριο ποὺ ἔπαθε ζημιὲς ἀπὸ τοὺς σεισμοὺς 1981 καὶ κρίνεται ἀσύμφορη γιὰ τὸ Δημόσιο ἡ ἐπισκευή του, ἀποφασίζουμε:

1. 'Επιτάσσουμε τὸ παρακάτω οἰκόπεδο γιὰ τὴν ἀνέγερση ἐντὸς αὐτοῦ κτισμάτων γιὰ τὴ στέγαση τοῦ 8ου Δημοτικοῦ Σχολείου Μεγάρων, καὶ γιὰ τὸ χρονικὸ διάστημα ποὺ ἀπαιτεῖται γιὰ τὴν τακτοποίηση τοῦ ιδιοκτησίου τοῦ ὑπόψη σχολείου ἢ ἀπαλλοτρίωση τοῦ οἰκοπέδου, μὴ δυναμένου ὅμως μὲ τὴν παροῦσα (ἢ ἐπίταξη) νὰ ὑπερβεῖ τὰ δύο ἔτη.

2. Ἡ ἐπιτασσομένη ἔκταση τοῦ ἀνωτέρω οἰκοπέδου ἐκτιμᾶται σὲ πέντε χιλιάδες ἑκατὸν ἑξήντα ἑπτὰ κόμμα εἴκοσι τρία τετραγωνικὰ μέτρα (5.167,23) τ.μ. καὶ εὑρίσκεται στὸ Ο.Τ. 6 τοῦ ρυμοτομικοῦ σχεδίου Δήμου Μεγαρέων, ὡς ἰδιοκτῆτες φέρονται:

1) Γεώργιος Σακκάς, ὁδὸς 'Ερυθραίας, Μέγαρα.
2) Γεώργιος Μουστάκας, καὶ
3) 'Αγγελικὴ χήρα Σωτ. Μουστάκα, ὁδὸς Γεωργαντᾶ, Μέγαρα.

3. Τὸ μίσθωμα γιὰ τὴν ἐπίταξη τοῦ οἰκοπέδου θὰ καθορισθεῖ καὶ θὰ καταβληθεῖ σύμφωνα μὲ τὶς κείμενες διατάξεις.

4. Ἡ ἀπόφαση αὐτὴ νὰ δημοσιευθεῖ στὴν 'Εφημερίδα τῆς Κυβερνήσεως σύμφωνα μὲ τὸ ἄρθρο 1 παράγραφος 2 τῆς ἀπὸ 26.3.1981 πράξεως Νομοθετικοῦ περιεχομένου.

'Αθῆναι, 1 'Ιουλίου 1981

Ο ΥΠΟΥΡΓΟΣ

ΤΖΑΝΝΗΣ ΤΖΑΝΝΕΤΑΚΗΣ

'Αριθ. ΥΑΣ/ΔΠ 42.1/4190 οἰκ. (4)

Περὶ ἐπιτάξεως οἰκοπέδου γιὰ τὴν ἐγκατάσταση κτισμάτων γιὰ τὴ στέγαση τοῦ 66ου Δημοτικοῦ Σχολείου 'Αθηνῶν ἐκτάσεως 1.909,87 τ.μ.

Ο ΥΠΟΥΡΓΟΣ ΔΗΜΟΣΙΩΝ ΕΡΓΩΝ

Ἔχοντας ὑπόψη:

1. Τὶς διατάξεις τοῦ Ν.Δ. 2720/1953 «περὶ ἐπιτάξεως ἀκινήτων πρὸς προσωρινὴν στέγασιν κατοίκων τῶν σεισμοπλήκτων 'Ιονίων νήσων».

2. Τὶς διατάξεις τοῦ Νόμου 867/79 (ΦΕΚ/Α'/24/7.2.1979) «περὶ κυρώσεως, τροποποιήσεως καὶ συμπληρώσεως τῆς ἀπὸ 28.7.78 πράξεως Νομοθετικοῦ περιεχομένου ἀποκαταστάσεως ζημιῶν ἐκ σεισμῶν 1978 Βορείου 'Ελλάδος» καὶ ειδικότερα τὸ ἄρθρο 15 τῆς κυρωθείσης πράξεως.

3. Τὶς διατάξεις τῆς ἀπὸ 26.3.81 (ΦΕΚ/Α/75/27.3.

1981) πράξεως Νομοθετικού περιεχομένου «περί αποκαταστάσεως ζημιών εκ σεισμών 1981».

4. Το με αριθμό Φ.610.1/ΣΤ/4987/12.6.1981 έγγραφο του Υπουργείου Εθνικής Παιδείας και Θρησκευμάτων με το οποίο ζητείται η επίταξη του οικοπέδου για την εγκατάσταση του 66ου Δημοτικού Σχολείου Αθηνών.

5. Την επιτακτική ανάγκη για την άμεση εγκατάσταση νέων κτιρίων για τη λειτουργία του υπόψη σχολείου λόγω αδυναμίας λειτουργίας τούτου στο παλαιό κτίριο πού έπαθε ζημιές από τους σεισμούς 1981 και κρίνεται ασύμφορη για το Δημόσιο η επισκευή του, αποφασίζουμε:

1. Επιτάσσουμε το παρακάτω οικόπεδο για την ανέγερση εντός αυτού κτισμάτων για τη στέγαση του 66ου Δημοτικού Σχολείου Αθηνών και για το χρονικό διάστημα πού απαιτείται για την τακτοποίηση του διδακτηρίου του υπόψη σχολείου ή απαλλοτρίωση του οικοπέδου, μη δυναμένου όμως με την παρούσα (η επίταξη) να υπερβεί τα δύο έτη.

2. Η επιτασσομένη έκταση του ανωτέρω οικοπέδου εκτιμάται σε χίλια εννιακόσια εννέα κόμα ογδόντα επτά μέτρα τετραγωνικά (1.909.87) τ.μ. και ευρίσκεται στις οδούς Αλικαρνασσού, Αλαμάνας, Κερατσινίου, ως ιδιοκτήτες φέρονται: ΕΤΒΑ. Πανεπιστημίου 18, Αθήναι.

3. Το μίσθωμα για την επίταξη του οικοπέδου θα καθορισθεί και θα καταβληθεί σύμφωνα με τις κείμενες διατάξεις.

4. Η απόφαση αυτή να δημοσιευθεί στην Εφημερίδα της Κυβερνήσεως, σύμφωνα με το άρθρο 1 παράγραφος 2 της από 26.3.1981 πράξεως Νομοθετικού περιεχομένου.

Αθήναι, 1 Ιουλίου 1981

Ο ΥΠΟΥΡΓΟΣ

ΤΖΑΝΝΗΣ ΤΖΑΝΝΕΤΑΚΗΣ

Αριθ. ΥΑΣ/ΔΠ 42.1/4192 οίκ. (5)

Περί επιτάξεως οικοπέδου για την εγκατάσταση κτισμάτων για τη στέγαση του 6ου Δημοτικού Σχολείου Μεγάρων εκτάσεως 5.235 μ.τ.

Ο ΥΠΟΥΡΓΟΣ ΔΗΜΟΣΙΩΝ ΕΡΓΩΝ

Έχοντας υπόψη:

1. Τις διατάξεις του Ν.Δ. 2720/1953 «περί επιτάξεως ακινήτων προς προσωρινήν στέγασιν κατοίκων των σεισμοπλήκτων Ιονίων νήσων».

2. Τις διατάξεις του Νόμου 867/79 (ΦΕΚ/Α'/24/7.2. 1979) «περί κυρώσεως, τροποποιήσεως και συμπληρώσεως της από 28.7.78 πράξεως Νομοθετικού περιεχομένου αποκαταστάσεως ζημιών εκ σεισμών 1978 Βορείου Ελλάδος» και ειδικότερα το άρθρο 15 της κυρωθείσης πράξεως.

3. Τις διατάξεις της από 26.3.81 (ΦΕΚ/Α'/75/27.3. 1981) πράξεως Νομοθετικού περιεχομένου «περί αποκαταστάσεως ζημιών εκ σεισμών 1981».

4. Το με αριθμό Φ.610.1/ΣΤ/4987/12.6.1981 έγγραφο του Υπουργείου Εθνικής Παιδείας και Θρησκευμάτων με το οποίο ζητείται η επίταξη του οικοπέδου για την εγκατάσταση του 6ου Δημοτικού Σχολείου Μεγάρων.

5. Την επιτακτική ανάγκη για την άμεση εγκατάσταση νέων κτιρίων για τη λειτουργία του υπόψη σχολείου λόγω αδυναμίας λειτουργίας τούτου στο παλαιό κτίριο πού έπαθε ζημιές από τους σεισμούς 1981 και κρίνεται ασύμφορη για το Δημόσιο η επισκευή του, αποφασίζουμε:

1. Επιτάσσουμε το παρακάτω οικόπεδο για την ανέγερση εντός αυτού κτισμάτων για τη στέγαση του 6ου Δημοτικού Σχολείου Μεγάρων, και για το χρονικό διάστημα πού απαιτείται για την τακτοποίηση του διδακτηρίου του υπόψη σχολείου ή απαλλοτρίωση του οικοπέδου, μη δυναμένου όμως με την παρούσα (η επίταξη) να υπερβεί τα δύο έτη.

2. Η επιτασσομένη έκταση του ανωτέρω οικοπέδου εκτιμάται σε πέντε χιλιάδες διακόσια τριάντα πέντε τετραγωνικά μέτρα και ευρίσκεται στην πλατεία στον Άγιο Ιωάννη τον Χορευταρά, ως ιδιοκτήτες η νομείς φέρονται:

1. Παπαγιάννης Γεώργιος του Θωμά, 28ης Οκτωβρίου 142, Μέγαρα.

2. Παπαγιάννης Κωνσταντίνος του Αθανασίου, Μ. Ζαχαρία 16, Μέγαρα.

3. Παπαποστόλης Κωνσταντίνος του Μελετίου, Μεταξά 38, Μέγαρα.

4. Παπαποστόλης Σταμάτης του Ορέστη, κ.ά., Μεταξά 38 Μέγαρα.

3. Το μίσθωμα για την επίταξη του οικοπέδου θα καθορισθεί και θα καταβληθεί σύμφωνα με τις κείμενες διατάξεις.

4. Η απόφαση αυτή να δημοσιευθεί στην Εφημερίδα της Κυβερνήσεως σύμφωνα με το άρθρο 1 παράγραφος 2 της από 26.3.1981 πράξεως Νομοθετικού περιεχομένου.

Αθήναι, 1 Ιουλίου 1981

Ο ΥΠΟΥΡΓΟΣ

ΤΖΑΝΝΗΣ ΤΖΑΝΝΕΤΑΚΗΣ

Αριθ. 913 (6)

Περί κηρύξεως ως αναδασωτέας εκτάσεως 1.662 τ.μ. στη θέση Βουνέτα του Δήμου Μαρκοπούλου Μεσογαίας του Νομού Αττικής.

Ο ΝΟΜΑΡΧΗΣ ΑΤΤΙΚΗΣ
ΔΙΑΜΕΡΙΣΜΑ ΑΝΑΤ. ΑΤΤΙΚΗΣ

Έχοντας υπόψη:

1. Τις περί διοικητικής αποκεντρώσεως διατάξεις.

2. Τις διατάξεις του Ν. 998/1979 «περί προστασίας των δασών και των δασικών εν γένει εκτάσεων της Χώρας» και συγκεκριμένα: α) του άρθρου 41 παρ. 1, β) του άρθρου 38 παρ. 1.

3. Την Διαταγή του Υπουργείου Γεωργίας: 160417/1180/8.7.1980 «περί οδηγιών για τις αναδασωτέες εκτάσεις».

4. Τη 2851/14.4.81 πρόταση του αρμόδιου Δασαρχείου Πεντέλης περί κηρύξεως αναδασωτέας, της αναφερόμενης στο θέμα εκτάσεως, αποφασίζουμε:

Κηρύσσουμε αναδασωτέα, με σκοπό την επαναδημιουργία και διατήρηση της δασικής βλαστήσεως πού καταστράφηκε από εκχέρσωση τη δημόσια δασική έκταση χιλίων εξακοσίων εξήντα δύο (1.662) τ.μ. πού βρίσκεται στη θέση Βουνέτα του Δήμου Μαρκοπούλου Μεσογαίας και προσδιορίζεται από τα στοιχεία όπως φαίνονται στο συνημμένο διάγραμμα, το οποίο αποτελεί αναπόσπαστο μέρος της αποφάσεως αυτής και έχει όρια:

Ανατολικά: Δημόσια Δασική έκταση
Δυτικά: Ομοίως ως άνω και αγρός ιδίου
Βόρεια: Δημόσια Δασική έκταση
Νότια: Ομοίως ως άνω

Η απόφαση αυτή να δημοσιευθεί στην Εφημερίδα της Κυβερνήσεως.

Αγία Παρασκευή, 8 Μαΐου 1981

Ο Νομάρχης

ΝΙΚΗΤΑΣ Γ. ΚΩΒΑΙΟΣ

ΔΙΑΓΡΑΜΜΑ

ΠΡΟΣΑΡΤΑΤΑΙ

Εἰς τὴν Ἀριθ.

ΑΝ ΖΑΡΚΑΛΗΣ

Ἀριθ. 6321 (7)

Περὶ διορθώσεως καὶ συμπληρώσεως ἀποφάσεως διενέργειας ὑποχρεωτικοῦ ἀναδασμοῦ στὸ Ν. Ἰωαννίνων.

Ο ΝΟΜΑΡΧΗΣ ΙΩΑΝΝΙΝΩΝ

Ἔχοντας ὑπόψη:

α) Τὶς διατάξεις τοῦ Νόμου 674/77 «περὶ ἀναδασμοῦ τῆς γῆς καὶ μεγεθύνσεως τῶν γεωργικῶν ἐκμεταλλεύσεων καὶ ἄλλων τινῶν διατάξεων».

β) Τὴν 4848/14.6.79 ἔγγραφη εἰσήγηση τῆς VI Διευθύνσεως Ἐγγείων Βελτιώσεων Περιφερειακῆς Ὑπηρεσίας Γεωργίας Ἠπείρου μὲ τὴν ὁποία ἐπροτείνετο ἡ διενέργεια ὑποχρεωτικοῦ ἀναδασμοῦ στὴν περιοχὴ «ΝΤΡΙΑΜΙΚΑ» Κοινότητας Παρακαλάμου κλπ.

γ) Τὴν 6102/13.7.79 ἀπόφασή μας «περὶ διενέργειας ὑποχρεωτικοῦ ἀναδασμοῦ στὴν περιοχὴ «ΝΤΡΙΑΜΙΚΑ» Κοινότητας Παρακαλάμου».

δ) Τὸ 5388/18.6.81 ἔγγραφο τῆς VI Διευθύνσεως Ἐγγείων Βελτιώσεων Περιφερειακῆς Ὑπηρεσίας Γεωργίας Ἠπείρου, ἀπὸ τὸ ὁποῖο προκύπτει ὅτι ἀπὸ παραδρομὴ ἡ πρὸς διενέργεια ὑποχρεωτικοῦ ἀναδασμοῦ περιοχὴ ἀναγράφεται στὸ 4848/14.6.79 ὡς «ΝΤΡΙΑΜΙΚΑ» Κοινότητας Παρακαλάμου, ἐνῶ πρόκειται γιὰ τὸ Β.Δ. τμῆμα τοῦ ποταμοῦ Γορμοῦ ποὺ ἀνήκει στὶς Κοινότητες Δολιανῶν, Παρακαλάμου καὶ Σιταριᾶς ἐντὸς τοῦ ὁποίου εὑρίσκεται καὶ ἡ ἐν λόγῳ περιοχή.

ε) Τὴν 6080/18.6.81 εἰσήγηση τῆς Διευθύνσεως Γεωργίας τῆς Νομαρχίας μας.

στ) Τὴν 1777/20.1.79 ἀπόφασή μας «περὶ μεταβιβάσεως ἁρμοδιοτήτων μὲ ἐντολὴ Νομάρχη στὸ Διευθυντὴ Γεωργίας», ἀποφασίζουμε:

1. Διορθώνουμε καὶ συμπληρώνουμε τὴν 6102/13.7.79 ἀπόφασή μας ἀπὸ τὸ ἐσφαλμένο καὶ ἐλλιπές: Νὰ γίνει ὑποχρεωτικὸς ἀναδασμὸς σὲ ὅλες τὶς ἀγροτικὲς ἰδιοκτησίες τοῦ ἀγροκτήματος Παρακαλάμου, ποὺ περικλείονται ἀπὸ τὴν περίμετρο τοῦ ἔργου «ΝΤΡΙΑΜΙΚΑ» Παρακαλάμου.

Στὸ ὀρθὸ καὶ πλῆρες: Νὰ γίνει ἑνιαῖος ὑποχρεωτικὸς ἀναδασμὸς στὸ Β.Δ. (Βορειοδυτικὸ) τμῆμα τῆς περιοχῆς τοῦ ποταμοῦ Γορμοῦ, ποὺ ἀνήκει στὶς Κοινότητες Δολιανῶν, Παρακαλάμου καὶ Σιταριᾶς Ν. Ἰωαννίνων, ἐκτάσεως 2.000 στρεμμάτων περίπου καὶ ποὺ περικλείεται ἀπὸ τὴν περίμετρο τοῦ ἀρδευτικοῦ δικτύου τοῦ ἔργου «Συμπληρωματικὰ ἔργα ἀρδεύσεως περιοχῶν Κουκλιῶν κλπ.», ἐγκριθέντος μὲ τὴν 170783/3948/29.11.78 ἀπόφαση τοῦ Ὑπουργοῦ Γεωργίας.

2. Οἱ δαπάνες ἐφαρμογῆς τοῦ ἀναδασμοῦ θὰ βαρύνουν τὶς σχετικὲς πιστώσεις τοῦ Προγράμματος Δημοσίων Ἐπενδύσεων τοῦ ἐν λόγῳ ἔργου.

Ἡ ἀπόφαση αὐτὴ νὰ δημοσιευθεῖ στὴν Ἐφημερίδα τῆς Κυβερνήσεως.

Ἰωάννινα, 23 Ἰουνίου 1981

Μὲ ἐντολὴ Νομάρχη

Ὁ Διευθυντὴς Γεωργίας
Π. ΑΔΑΜΙΔΗΣ

ΠΟΛΕΟΔΟΜΙΑ

ΔΙΑΤΑΓΜΑΤΑ

(8)

Περὶ τροποποιήσεως τοῦ ρυμοτικοῦ σχεδίου Περαίας (Θεσσαλονίκης).

Ο ΠΡΟΕΔΡΟΣ
ΤΗΣ ΕΛΛΗΝΙΚΗΣ ΔΗΜΟΚΡΑΤΙΑΣ

Ἔχοντες ὑπ' ὄψει:

1. Τὰς διατάξεις τοῦ ἀπὸ 17 Ἰουλίου 1923 Ν. Δ/τος «περὶ σχεδίων πόλεων κ.λ.π.», ὡς μεταγενεστέρως ἐτροποποιήθησαν καὶ συνεπληρώθησαν καὶ εἰδικώτερον τῶν ἄρθρων 3, 9 καὶ 70 αὐτοῦ.

2. Τὰς διατάξεις τοῦ Ν. 947/1979 «περὶ οἰκιστικῶν Περιοχῶν» (ΦΕΚ 169/Α) καὶ εἰδικώτερον τοῦ ἄρθρου 62 (παρ. 1) αὐτοῦ.

3. Τὰς διατάξεις τοῦ Ν. 1032/1980 «περὶ συστάσεως Ὑπουργείου Χωροταξίας, Οἰκισμοῦ καὶ Περιβάλλοντος» (ΦΕΚ 57/Α) καὶ εἰδικώτερον τῶν ἄρθρων 2, 3 καὶ 7 αὐτοῦ.

4. Τὰς ὑπ' ἀριθ. 4/1979, 20/1979 καὶ 80/1979 πράξεις τοῦ Κοινοτικοῦ Συμβουλίου Περαίας (Θεσσαλονίκης).

5. Τὰς ὑπ' ἀριθ. 887/1979 καὶ 437/1980 γνωμοδοτήσεις τοῦ Συμβουλίου Δημοσίων Ἔργων (Τμῆμα Οἰκισμοῦ). καὶ

6. Τὴν ὑπ' ἀριθ. 1288/1980 γνωμοδότησιν τοῦ Συμβουλίου τῆς Ἐπικρατείας, προτάσει τοῦ Ὑπουργοῦ Χωροταξίας, Οἰκισμοῦ καὶ Περιβάλλοντος, ἀποφασίζομεν:

Ἄρθρον 1.

Ἐγκρίνεται ἡ τροποποίησις τοῦ ρυμοτιμικοῦ σχεδίου Περαίας (Θεσσαλονίκης) εἰς τὴν περιοχὴν τὴν περικλειομένην ὑπὸ τῶν ὁδῶν Σωκράτους, Θερμαϊκοῦ, Ἀνωνύμου καὶ τῆς παραλιακῆς ὁδοῦ, ὡς καὶ ἡ δημιουργία πεζοδρόμων ἐντὸς τῆς ὡς ἄνω περιοχῆς, ὡς ἐμφαίνεται εἰς τὸ ὑπὸ τοῦ Γενικοῦ Διευθυντοῦ Οἰκισμοῦ θεωρημένον διὰ τῆς ὑπ' ἀριθ. Γ. 1101/1981 πράξεως αὐτοῦ σχετικὸν πρωτότυπον διάγραμμα ὑπὸ κλίμακα 1:500, τοῦ ὁποίου συνοπτικὸν ἀντίτυπον δημοσιεύεται μετὰ τοῦ παρόντος.

Ἄρθρον 2.


Κατὰ τὸ πρόσωπον τῶν οἰκοπέδων, οἰκοδομημένων ἢ μή, τῶν κειμένων ἐντὸς τῆς ὡς ἄνω περιοχῆς, ἐπιβάλλεται προκήπιον πλάτους τριῶν (3), πέντε (5) καὶ ἕξ (6) μέτρων, ὡς ἐμφαίνεται εἰς τὸ ἐν ἄρθρῳ 1 τοῦ παρόντος μνημονευόμενον διάγραμμα.

Εἰς τὸν Ὑπουργὸν Χωροταξίας, Οἰκισμοῦ καὶ Περιβάλλοντος, ἀνατίθεμεν τὴν δημοσίευσιν καὶ ἐκτέλεσιν τοῦ παρόντος Διατάγματος.

Ἐν Ἀθήναις τῇ 1 Ἰουνίου 1981

Ο ΠΡΟΕΔΡΟΣ ΤΗΣ ΔΗΜΟΚΡΑΤΙΑΣ
ΚΩΝΣΤΑΝΤΙΝΟΣ Γ. ΚΑΡΑΜΑΝΛΗΣ


Ο ΥΠΟΥΡΓΟΣ ΧΩΡΟΤΑΞΙΑΣ, ΟΙΚΙΣΜΟΥ ΚΑΙ ΠΕΡΙΒΑΛΛΟΝΤΟΣ
ΓΕΩΡΓΙΟΣ ΠΛΥΤΑΣ

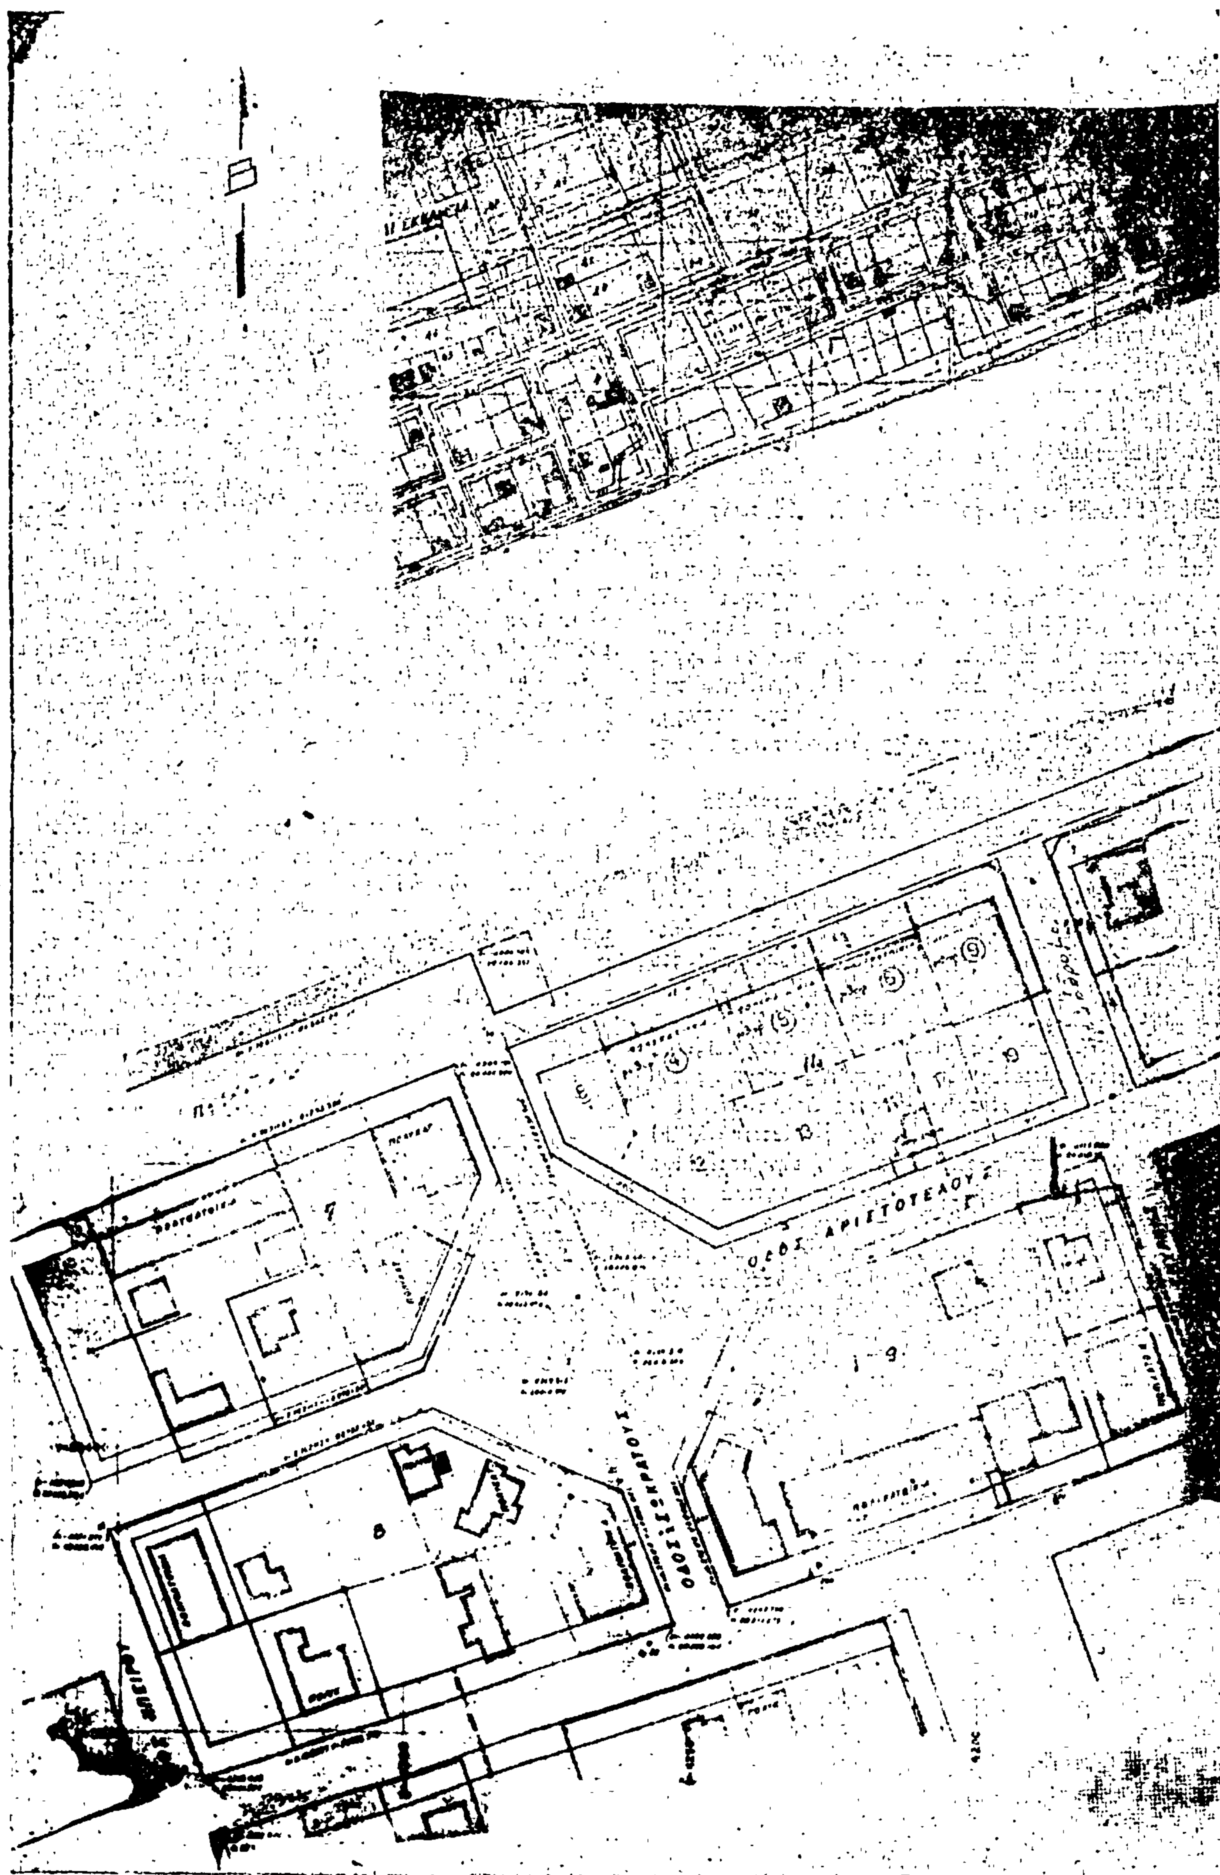
ΟΔΟΣ ΑΡΙΣΤΟΤΕΛΟΥΣ
ΟΔΟΣ ΙΣΟΚΡΑΤΟΥΣ

[illegible] ΚΟΙΝΟΤ. ΠΕΡΑΙΑΣ

ΤΡΟΠΟΠΟΙΗΣΗ ΡΥΜΟΤΟΜΙΚΟΥ ΣΧΕΔΙΟΥ ΜΕΤΑΞΥ ΤΩΝ ΟΔΩΝ ΣΩΚΡΑΤΟΥΣ-ΑΡΙΣΤΟΤΕΛΟΥΣ-ΚΑΙ 28ης ΟΚΤΩΒΡΙΟΥ

ΚΛΙΜΑΞ 1:500

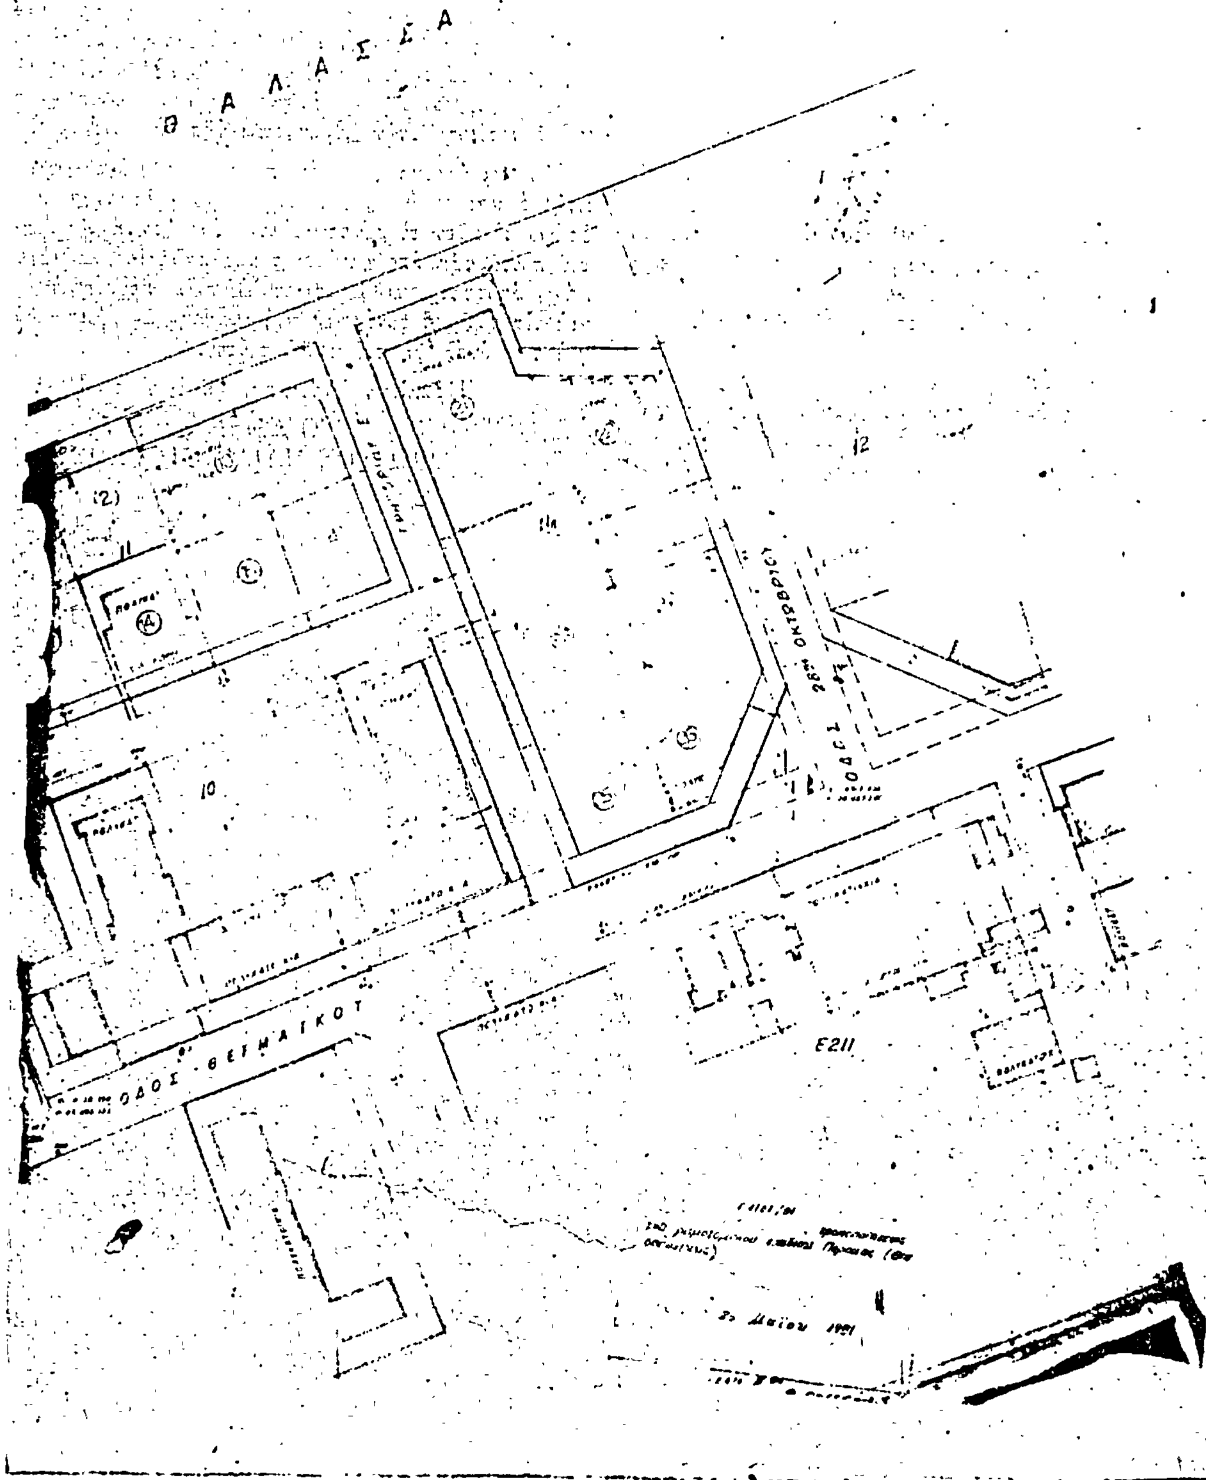

ΑΝΑΚΟΙΝΩΣΕΙΣ

(9)

Περὶ εἰδοποιήσεως γιὰ τὴν παρακατάθεση ποὺ ἔγινε στὸ Ταμεῖο Παρακαταθηκῶν καὶ Δανείων γιὰ ἀποζημίωση ρυμοτομούμενου ἀκινήτου κατὰ τὴν ἐφαρμογὴ τοῦ ρυμοτομικοῦ σχεδίου Ἡρακλείου Ἀττικῆς, στὴν πλατεία 28ης Ὀκτωβρίου.

Ο ΔΗΜΑΡΧΟΣ
ΗΡΑΚΛΕΙΟΥ ΑΤΤΙΚΗΣ

Μὲ τὴν 130/1973 πράξη ἀναλογισμοῦ ἀποζημιώσεως λόγω ρυμοτομίας, τῆς Ὑπηρεσίας Πολεοδομίας Νομαρχίας Ἀττικῆς (Δ.Α.Α.), ποὺ κυρώθηκε μὲ τὴν ΥΠ 1.2.1976 ἀπόφαση τοῦ Ἀναπληρωτῆ Νομάρχη Ἀττικῆς Π.Δ. Ἀνατολικῆς Ἀττικῆς, ρυμοτομεῖται κατὰ τὴν ἐφαρμογὴ τοῦ ρυμοτομικοῦ σχεδίου Ἡρακλείου Ἀττικῆς στὴν πλατεία 28ης Ὀκτωβρίου τὸ οἰκόπεδο καὶ τὸ κτίσμα ποὺ βρίσκεται πάνω σ' αὐτὸ ποὺ φέρεται ὅτι ἀνήκουν στὸ Μάξιμο Λίβα.

Μὲ ἐπίσπευση τοῦ Δήμου Ἡρακλείου Ἀττικῆς ἐκδόθηκε ἀρχικὰ ἡ 70/1980 ἀπόφαση τοῦ Μονομελοῦς Πρωτοδικείου Ἀθηνῶν ποὺ καθόρισε προσωρινὴ τιμὴ μονάδος ἀποζημιώσεως καὶ στὴ συνέχεια ἡ 7375/1980 ἀπόφαση τοῦ Ἐφετείου Ἀθηνῶν ποὺ καθόρισε ὁριστικὴ τιμὴ μονάδος ἀποζημιώσεως τοῦ παραπάνω ἀκινήτου (οἰκόπεδο καὶ κτίσμα).

Ἐπειδὴ ὁ Δῆμος Ἡρακλείου Ἀττικῆς εἶχε ἐνδιαφέρον νὰ καταλάβει τὴν παραπάνω ἔκταση καὶ τὸ κτίσμα ποὺ ἀπαλλοτριώθηκε ποὺ ἀναφέρεται μὲ τὰ στοιχεῖα 1—2—3—4—1 στὴν παραπάνω πράξη ἀναλογισμοῦ ἀποζημιώσεως, παρακατέθεσε σύμφωνα μὲ τὸ Νόμο στὸ Ταμεῖο Παρακαταθηκῶν καὶ Δανείων Ἀθηνῶν δραχμὲς ἑπτὰ ἑκατομμύρια ἐννιακόσιες σαράντα χιλιάδες πεντακόσιες (7.940.500) ὑπὲρ τῶν εἰκαζομένων δικαιούχων καὶ ἐκδόθηκε τὸ 634026/15.7.1981 γραμμάτιο συστάσεως παρακαταθήκης τοῦ Ταμείου Παρακαταθηκῶν καὶ Δανείων ποὺ τὸ κατέθεσε στὸ Συμβολαιογράφο Ἀθηνῶν Γεώργιο Δημητριάδη καὶ συντάχθηκε μ' αὐτὸ ἡ 27235/1981 πράξη του καταθέσεως γραμματίου συστάσεως παρακαταθήκης.

Ἡ γνωστοποίηση γιὰ τὴν παραπάνω κατάθεση καὶ πρόσκληση κοινοποιήθηκε νόμιμα στὸν φερόμενο ὡς ἰδιοκτήτη Μάξιμο Λίβα.

Σημειώνεται ὅτι τὸ ὑπόλοιπο ποσὸν τῶν δραχμῶν 3.000.000 ποὺ ἀπαιτεῖται πρὸς συμπλήρωση τῆς ἀποζημιώσεως ἐκ δραχμῶν 10.940.500 σύμφωνα μὲ τὴν ὁριστικὴ τιμὴ μονάδος ποὺ καθόρισε ἡ παραπάνω ἀπόφαση τοῦ Ἐφετείου Ἀθηνῶν, κατέθεσε ἤδη τὸ Ὑπουργεῖο Χωροταξίας, Οἰκισμοῦ καὶ Περιβάλλοντος στὸ Ταμεῖο Παρακαταθηκῶν καὶ Δανείων καὶ ἐκδόθηκε τὸ 633180/7.7.1981 ἰσόποσο γραμμάτιο παρακαταθήκης καὶ ἐξέδωσε καὶ τὴν 35474/8724/13.7.1981 σχετικὴ ἀνακοίνωση ποὺ κοινοποιήθηκε καὶ στὸ Ἐθνικὸ Τυπογραφεῖο γιὰ δημοσίευση στὴν Ἐφημερίδα τῆς Κυβερνήσεως.

Ἀνακοινώνουμε λοιπὸν πρὸς τοὺς ἐνδιαφερομένους ἰδιοκτῆτες καὶ ἐκείνους ποὺ τυχὸν ἔχουν ἐμπράγματο δικαίωμα ἐπάνω σ' αὐτὸ τὸ ρυμοτομούμενο ἀκίνητο, τὴν παρακατάθεση τοῦ ποσοῦ τῆς ἀποζημιώσεως ποὺ καθορίστηκε μὲ τὴν παραπάνω ἀπόφαση τοῦ Ἐφετείου Ἀθηνῶν πρὸς γνώση τους καὶ γιὰ τὶς νόμιμες συνέπειες καὶ γιὰ τὴν ἐνέργεια τῶν νομίμων γιὰ τὴν ἀνάληψη τοῦ ποσοῦ τούτου.

Ἡράκλειο Ἀττικῆς, 16 Ἰουλίου 1981

Ὁ Δήμαρχος
ΓΙΩΡΓΟΣ ΗΛΙΑΚΟΠΟΥΛΟΣ

ΑΠΟ ΤΟ ΕΘΝΙΚΟ ΤΥΠΟΓΡΑΦΕΙΟ